


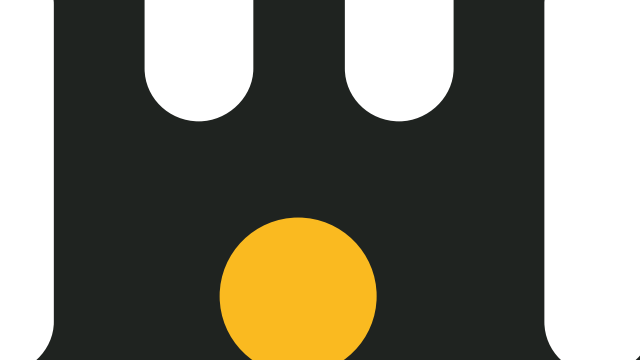

Rencontre entre le Collège communal et les habitants de Huppaye

22/09/2025



01

Liaison cyclo-piétonne à Huppaye




Commune de RAMILLIES

7^e division


Anciennement Huppaye

Rue d'Autre-Eglise (Chemin n° 4)

Situation existante

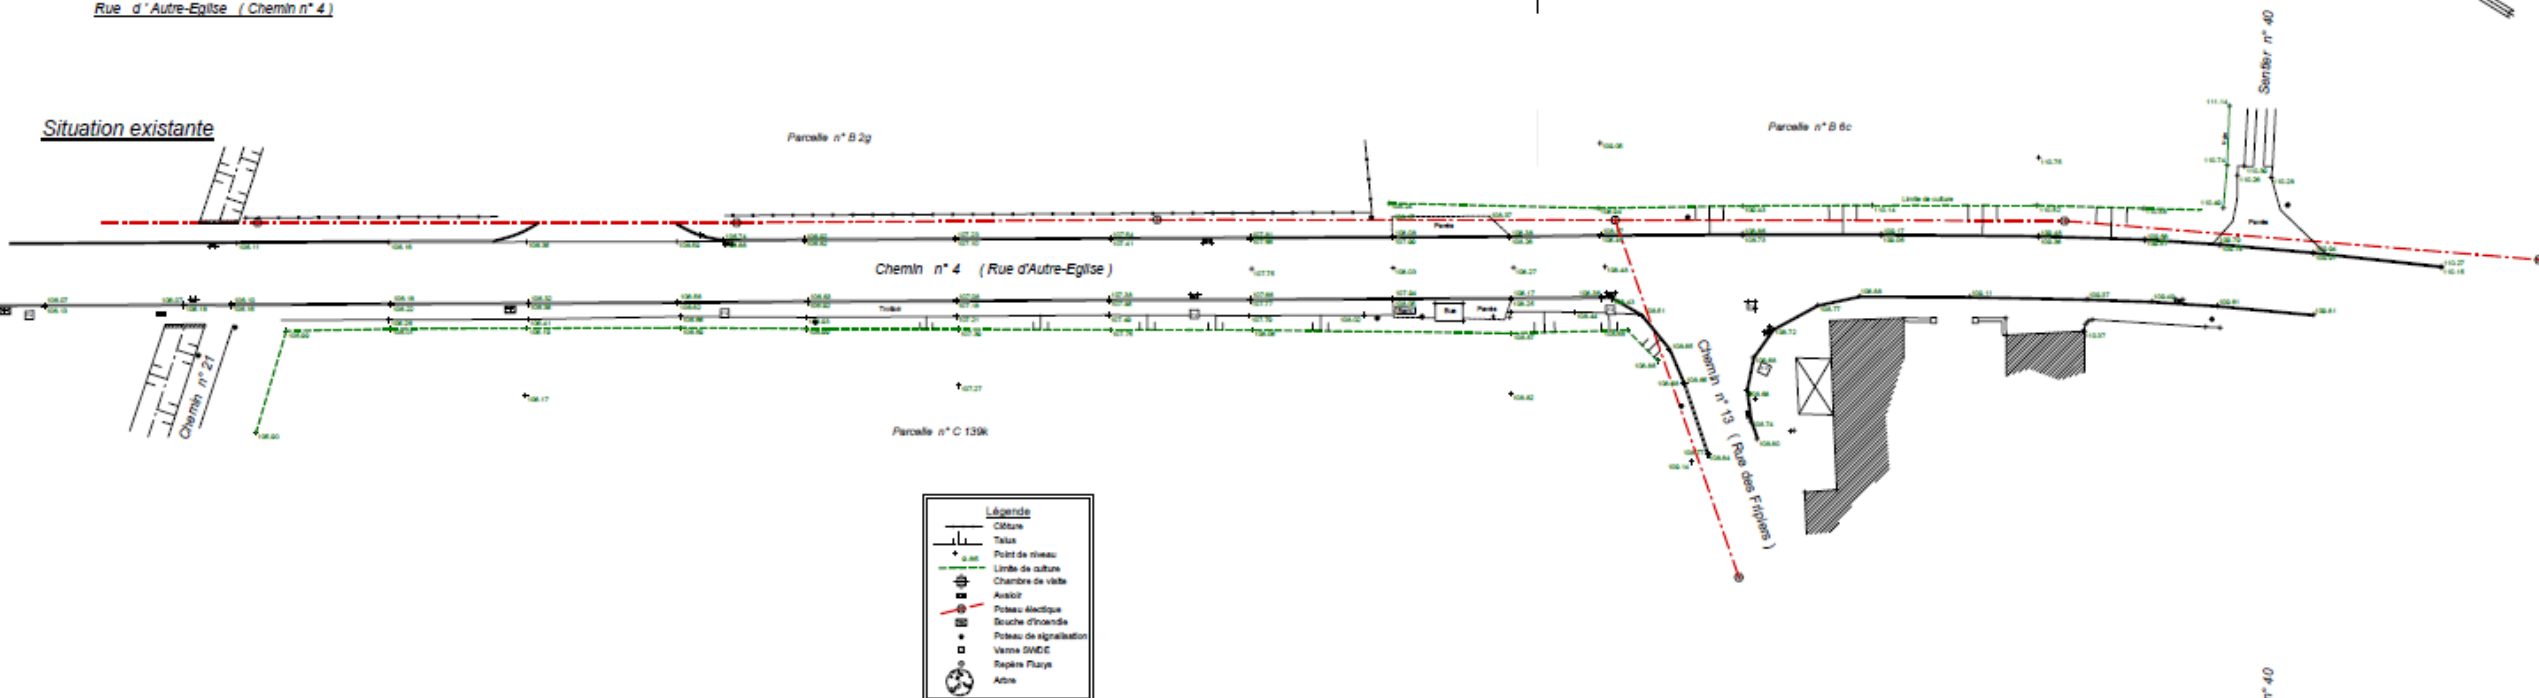

Situation projetée

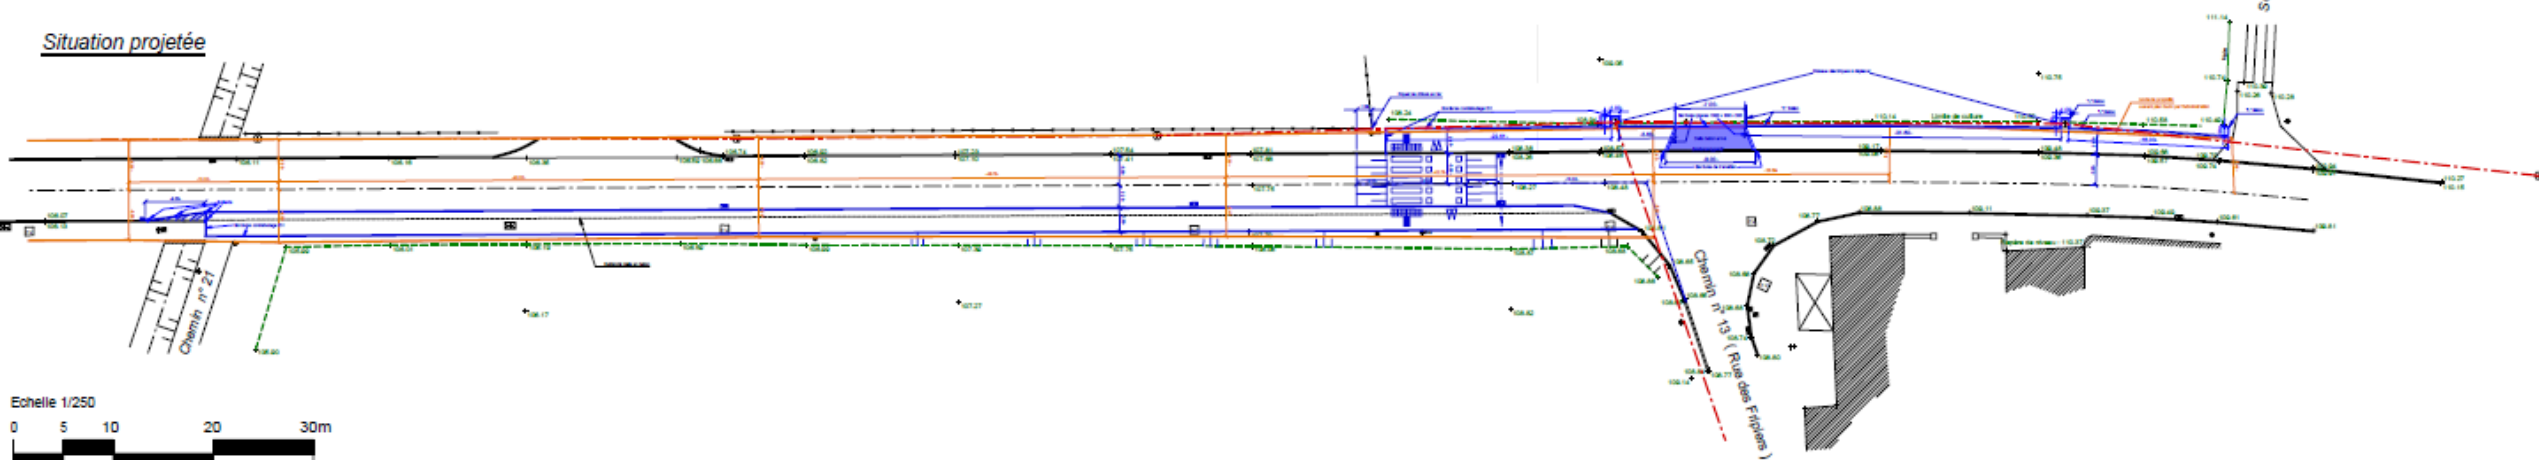

- **Planning prévisionnel :**
 - **Démarrage** : d'ici la fin de l'année
 - **Durée** : difficile à estimer → phasage des travaux
 - **Conditions préalables :**
 - Travaux du collecteur terminés
 - Coordination avec ORES (remplacement/déplacement des poteaux)
- **Coût** : 329.994,24 €, 21% TVA comprise (et subside du SPW dans le cadre du programme PIC-PIMACI 2022-2024)
- Chantier réalisé au maximum avec des feux pour circulation alternée



02

Collecteur de Huppaye



- **1) Rue du Ruisseau Saint-Jean**
 - Travaux en cours de finalisation
 - Retard dû à une coordination nécessaire avec SWDE
- **2) Rue d'Autre-Eglise**
 - Réfection trottoir et dalles cassées
- **3) Carrefour rue de l'Enfer/rue du Chemin Vert**
 - Effondrement → intervention prévue
 - Gros impact sur la circulation
 - Déviation compliquée pour les riverains



03


Logements à Huppaye et projet de parking




Logements : échéances

- **1 logement** au-dessus de la salle, dans la partie avant (1 chambre)
- **1 logement** au-dessus de la salle, dans la partie arrière (2 chambres)
- **1 logement** au rez-de-chaussée de la cure (1 chambre – PMR)
- **1 logement** aux étages de la cure (3 chambres)


- Travaux en cours
- Echéance de la réception provisoire : **mai 2026**
- Début de la mise en location en **septembre 2026**

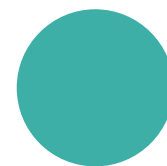


Architectural floor plan of the first level (PLAN NIVEAU 01) of a building. The plan shows various rooms including a large central hall (HALL 100), a reception area (RECEPTION), a meeting room (SALLE A REUNION), a kitchen (CUISINE), a lounge (LOUNGE), a terrace (TERRASSE), and several smaller rooms like a bathroom (SALLE DE BAIN), a technical room (LOCAL TECHNIQUE), and a storage room (CLOSET). The plan also includes dimensions, room numbers, and a scale of 1/50mm. The overall dimensions are 100m by 100m.

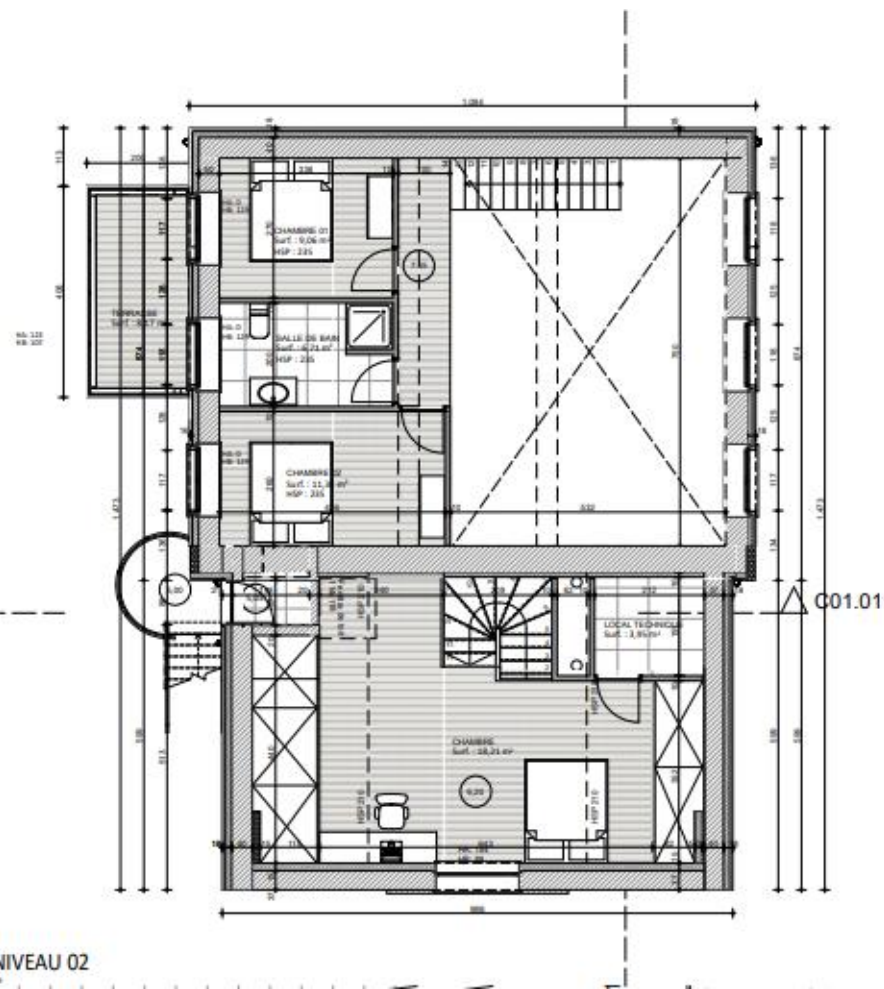


Logements: plans (cure)

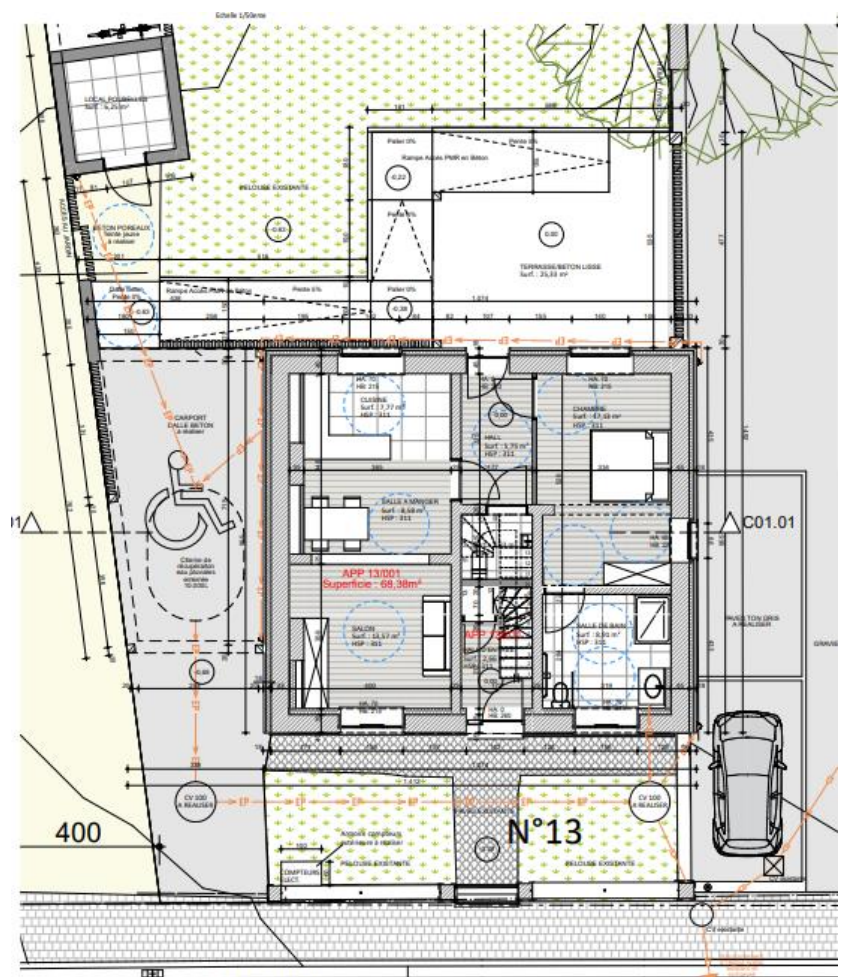


PLAN NIVEAU 00
Echelle 1/50ème

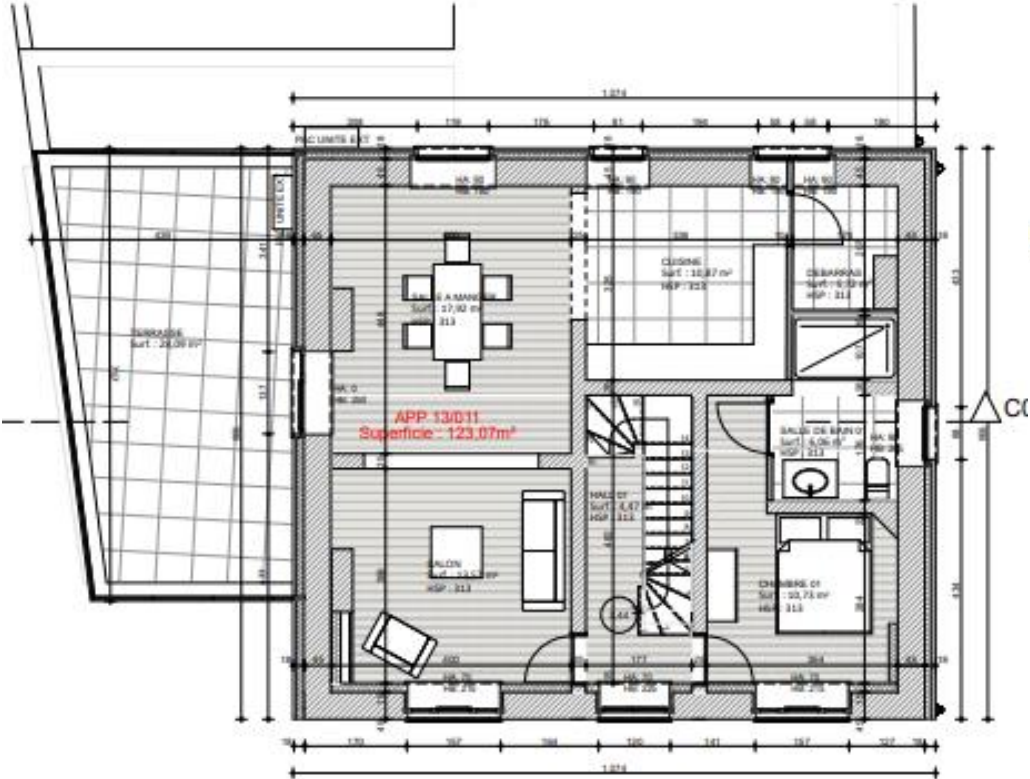

PLAN NIVEAU 01
Echelle 1/50ème

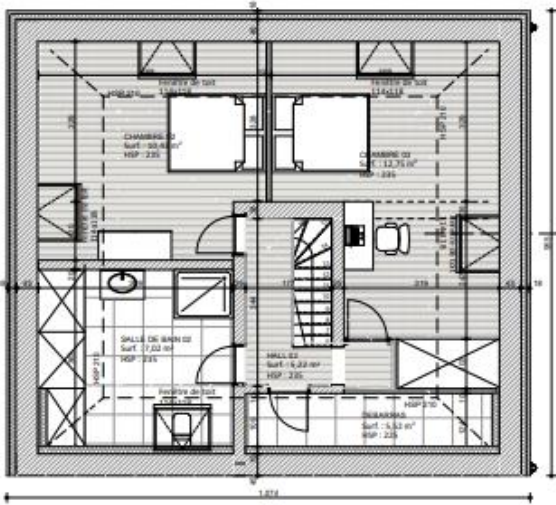


PLAN NIVEAU 02
Echelle 1/50ème

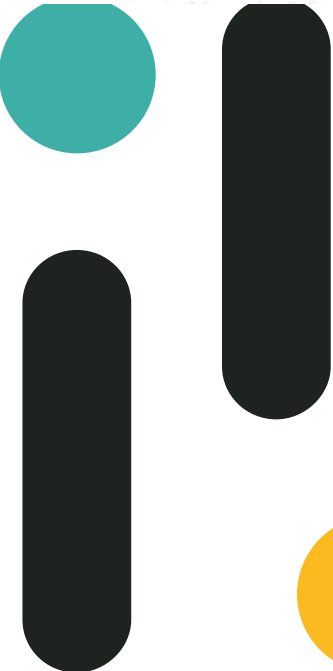


Impact des travaux sur la salle communale

- Acoustique optimisée
 - Nouveau faux plafond avec dalles acoustiques
- Isolation renforcée du bâtiment
 - Isolation de l'enveloppe du bâtiment par l'extérieur
- Remplacement des châssis
- Reprise des locations prévue en septembre 2026

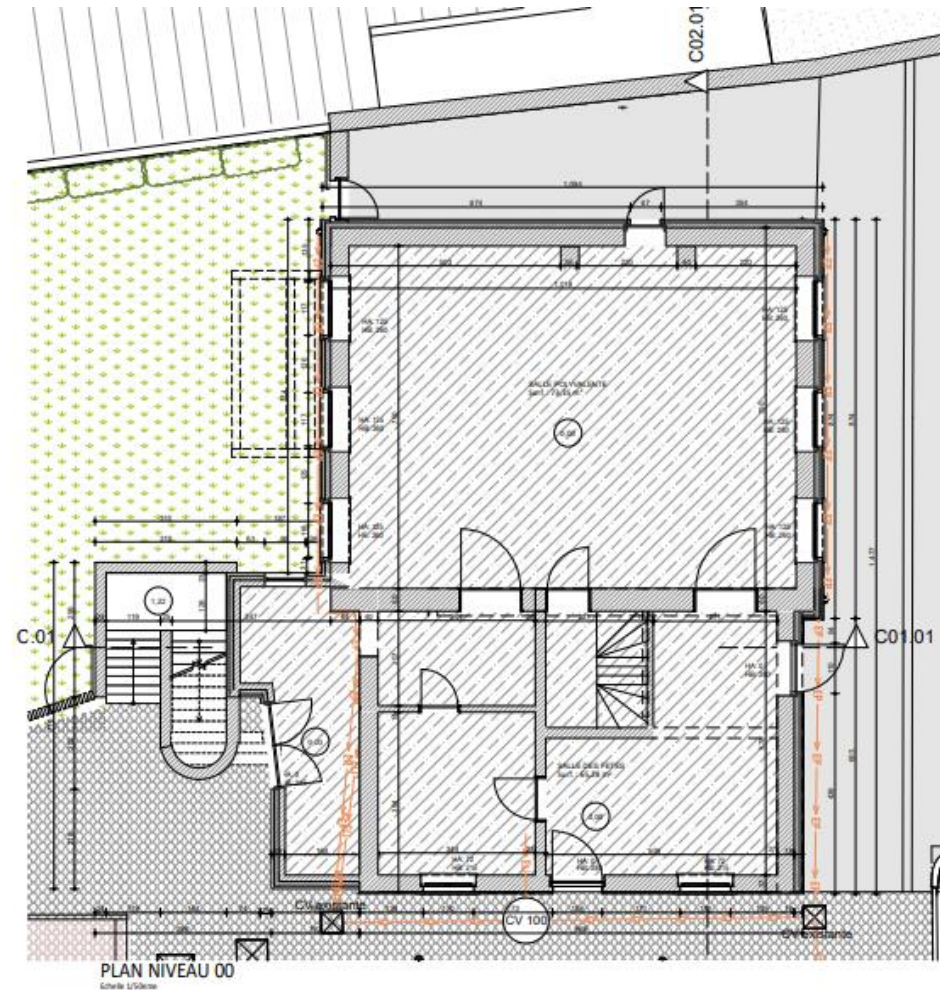


Projet de parking

- Abattage des arbres : les arbres mis en avant ci-dessous seront abattus afin de permettre la construction du parking.
- Abattage entre le 20 et 30 octobre 2025.
- Situation projetée : **23** places de stationnement, dont **2** réservées PMR. Un parking à vélos est également prévu.

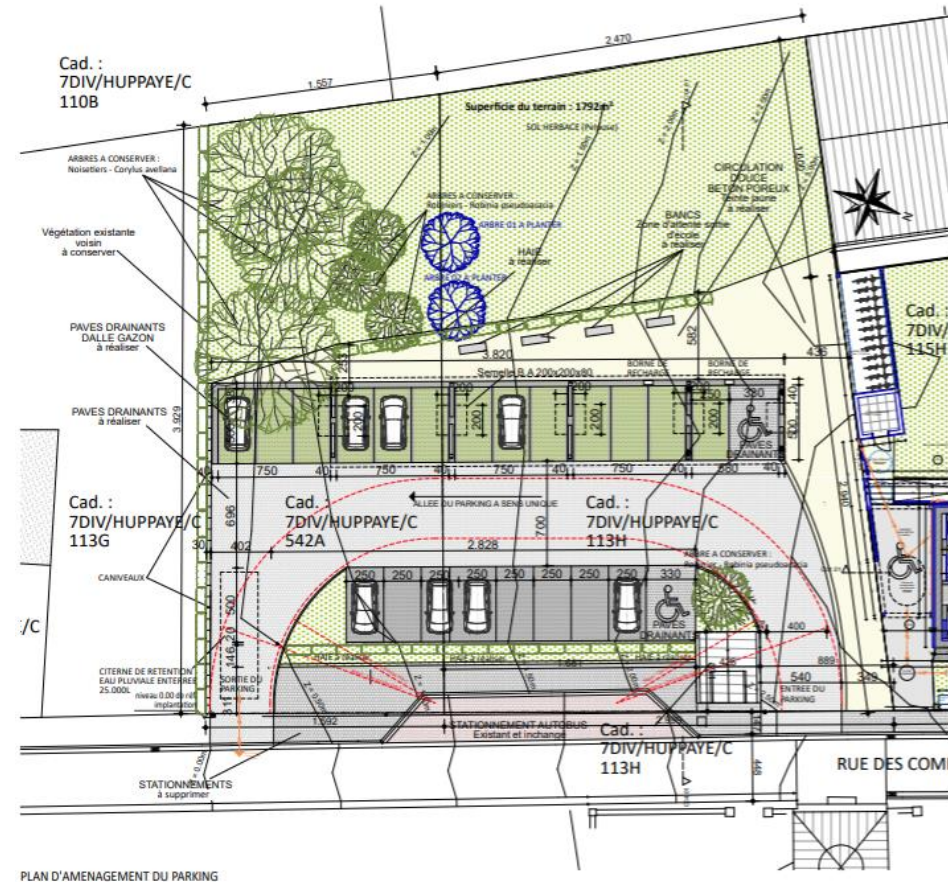

Projet de parking

- 11 places seront couvertes par un carport équipé de panneaux solaires, permettant l'installation de bornes de recharge.
- Début du chantier fin 2025

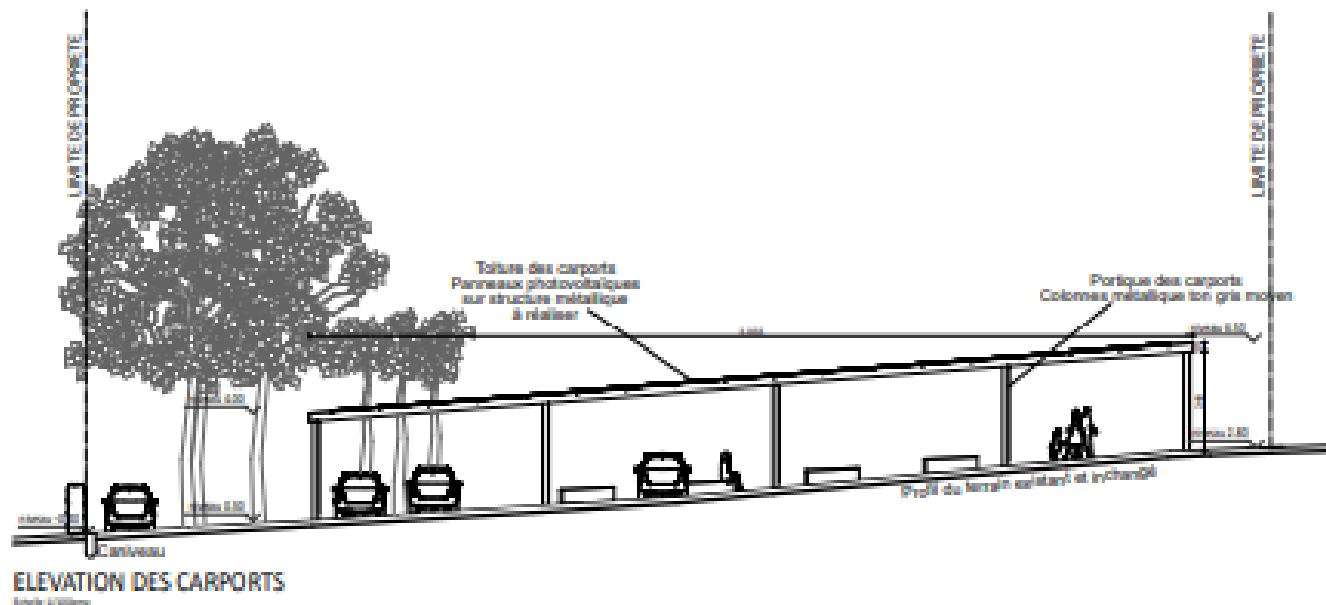

04

Eglise de Huppaye



Eglise Saint-Jean Baptiste de Huppaye

- **Construction** : 1766 (à l'emplacement d'une ancienne église)
- **Style**: classique (extérieur) et baroque (décors intérieurs)
- **Travaux récents (2019-2021)** :
 - Remplacement de la couverture
 - Réparation des enduits de plafonds
 - Renforcement des décors intérieurs
- **Problèmes rencontrés en 2024** :
 - Chute d'une portion d'enduit des voûtes
 - Étude :
 - Déterminer ampleur et cause
 - Défauts d'étanchéité et de ventilation identifiés
 - Dégradations structurelles observées
- **Procédure à suivre** :
 - **Bien classé** → procédure de permis obligatoire
 - Désignation d'un architecte : plans + CSC
 - Autorisations : patrimoine & urbanisme
 - Délai prévisionnel avant travaux : 2-3 ans



05

Projet d'aménagement rue de Fauconval



- **Projet** : toujours à l'étude en 2025
- **Budget** : à prévoir en 2026
- **Planning prévisionnel** :
 - Possibilité à partir de fin 2026
 - Calendrier pas encore clairement défini



06

Entrée de village de Huppaye



Introduction

- **V85 : un indicateur clé pour la sécurité routière et la mobilité**
- Définition: vitesse en dessous de laquelle roulent 85% des véhicules (15% la dépassent)
- Reflète la **vitesse réellement pratiquée**, plus pertinente que la vitesse moyenne
- Sert à :
 - Adapter les limitations
 - Concevoir les aménagements (visibilité, marquages, virages)
 - Identifier les zones à risque




Pourquoi la V85 est importante ?

- Évalue si la vitesse autorisée est adaptée
- Permet d'anticiper et réduire les risques d'accident
- Aide à **prendre des décisions d'aménagement** fondées sur des données réelles



Etude de cas : entrée Huppaye (rue d'Autre-Eglise)

- **Avant installation (01/04 au 07/04)**
 - 5.454 véhicules – 1.187 véhicules en excès → 22% en excès
 - V85 entrant : 75 km/h
 - V85 sortant : 71 km/h
- **Après installation (15/04 au 21/04)**
 - 4.862 véhicules – 396 véhicules en excès → 8% en excès
 - V85 entrant : 65 km/h
 - V85 sortant : 65 km/h
- **Résultat** : baisse d'environ 9 km/h
- → Amélioration notable mais aménagements complémentaires nécessaires

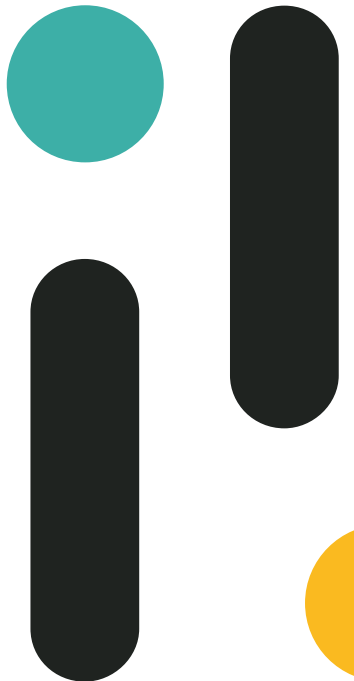

Etude de cas : entrée Huppaye (rue de Glimes)

- **Avant installation (01/04 au 07/04)**
 - 20.636 véhicules – 15.168 véhicules en excès → 73,5% en excès
 - V85 entrant : 67 km/h
 - V85 sortant : 73 km/h
- **Après installation (15/04 au 21/04)**
 - 18.082 véhicules – 11.314 véhicules en excès → 62,5% en excès
 - V85 entrant : 63 km/h
 - V85 sortant : 70 km/h
- **Résultat** : baisse d'environ 4 km/h
- → Aménagements complémentaires nécessaires




07

Parcelles communales ferme du Baron



Grande parcelle

Petite parcelle

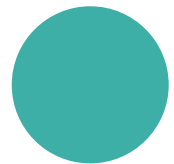


Grande parcelle – projet CLDR

- Projet d'espace public intergénérationnel à la fois ludique, sportif, didactique et social, à travers l'aménagement d'un site multifonctionnel au cœur du village de Huppaye
- Projet à financer dans les 3 ans moyennant subside (PCDR ou autre).



Petite parcelle – aménagement autour des fouilles

- Parcelle concernée par les fouilles (2 dernières années)
- Découvertes liées notamment à la chapelle (terrain voisin)
- **Objectif: lieu de mémoire didactique**
 - Mise en valeur des découvertes par des éléments végétaux et minéraux
 - Installation possible de panneaux d'information
 - Création d'un ossuaire pour rassembler les corps retrouvés dans la nécropole et les découvertes futures lors de travaux

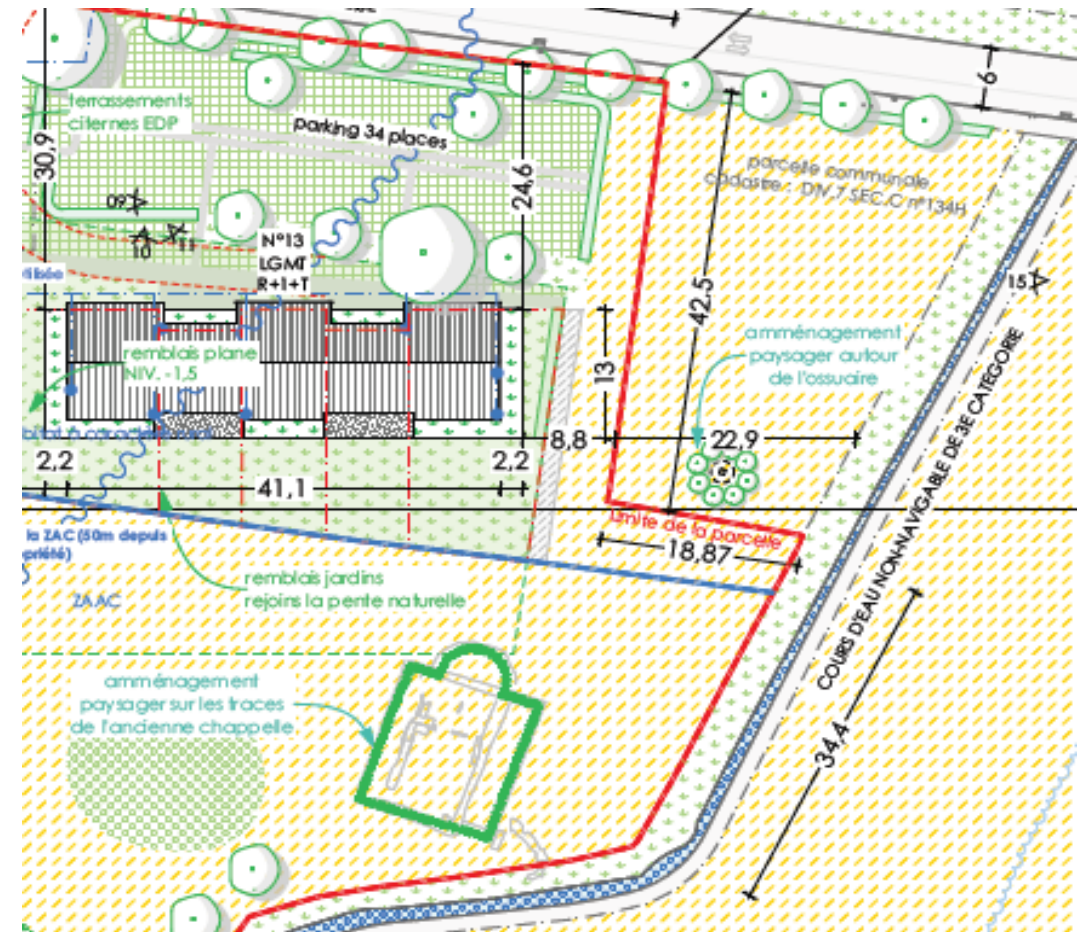

08

Lutte contre les inondations



Zone de Huppaye - zone prioritaire de la commune

Limites administratives

□ Limites communales

 Limite provinciale

Reseau hydrographique

— Cours d'eau de categorie 1

— Cours d'eau de categorie 2

— Cours d'eau de categorie 3


— Cours d'eau non classes

Zones vulnérables aux inondations

 Priorité forte

 Priorité modérée

 Priorité faible

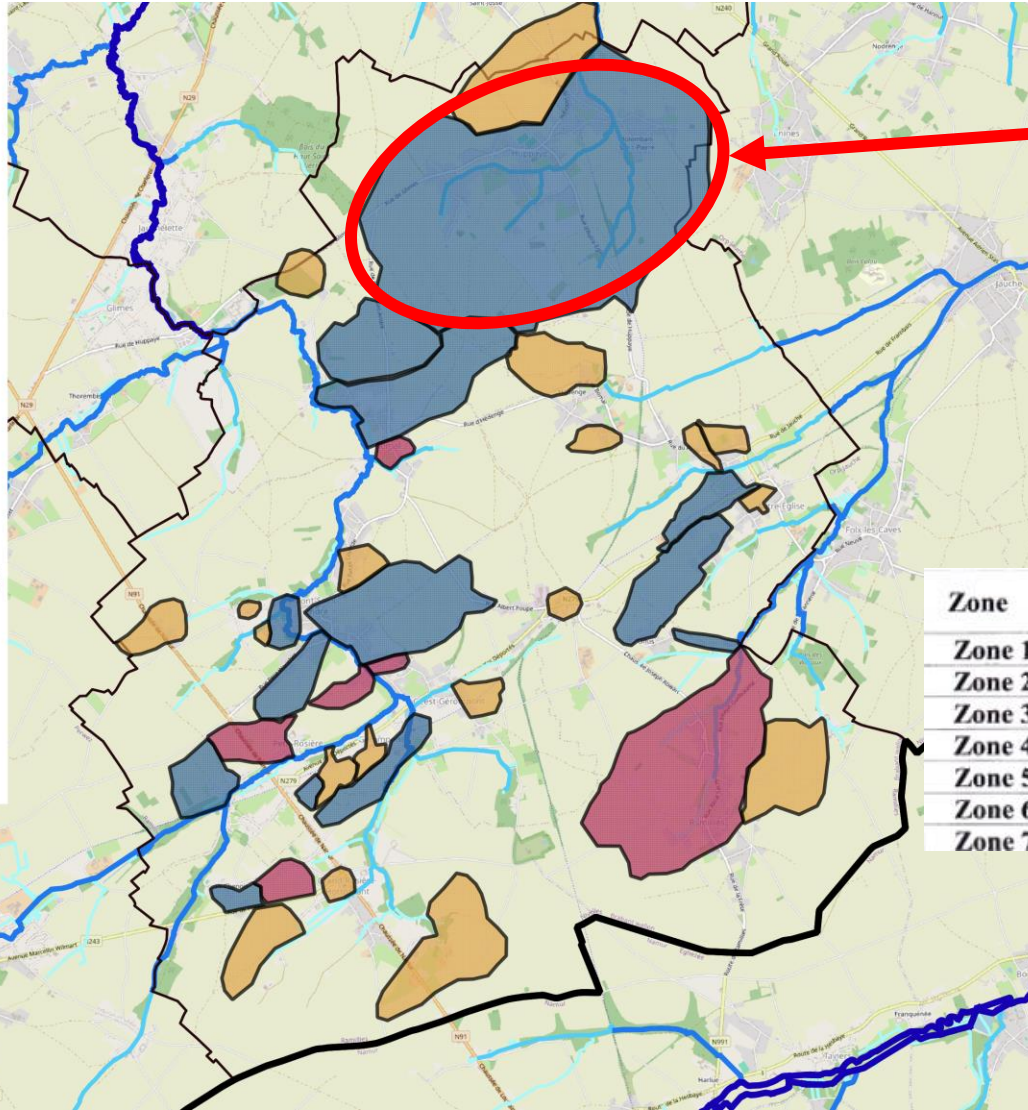

Zone en priorité forte

Catégorisation des zones par le bureau d'étude ADSCIAN, missionné après les inondations de 2021

[illegible]

Deux objectifs complémentaires

- **Créer une/des zone(s) de rétention**
 - Stocker temporairement l'excès d'eau lors de fortes pluies
 - Réduire les débits sur les zones vulnérables
 - Limiter les débordements, particulièrement du ruisseau Saint-Jean
- **Réduire le ruissellement agricole**
 - Limiter les boues dans le ruissellement → pose de fascines
 - Proposer des aménagements favorisant l'infiltration et la couverture du sol : bandes enherbées, couverts végétaux, ...


Travail de concert




Budget et échéances

- **Créer une/des zone(s) de rétention**
 - Etude hydrologique : environ 85.000 €
 - Lancement de l'étude le 24 septembre
 - Travaux : coût encore inconnu
 - Horizon 2027
- **Réduire le ruissellement agricole**
 - Fascines : environ 80 €/mètre
 - 100 mètres déjà installés
 - Concertation encore en cours
 - Installation de bandes enherbées, changement de pratiques culturales... : coût non négligeable pour les agriculteurs

Travail de concert

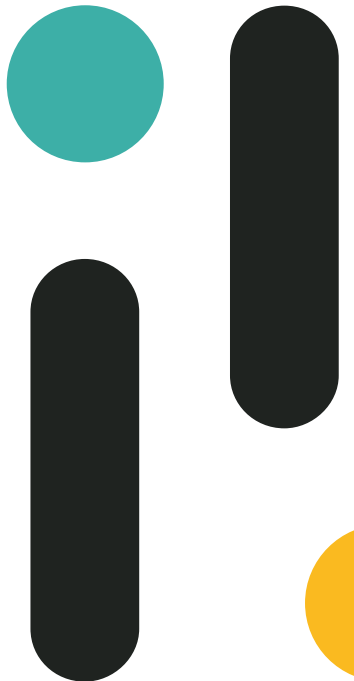


Localisation et photos des fascines déjà installées

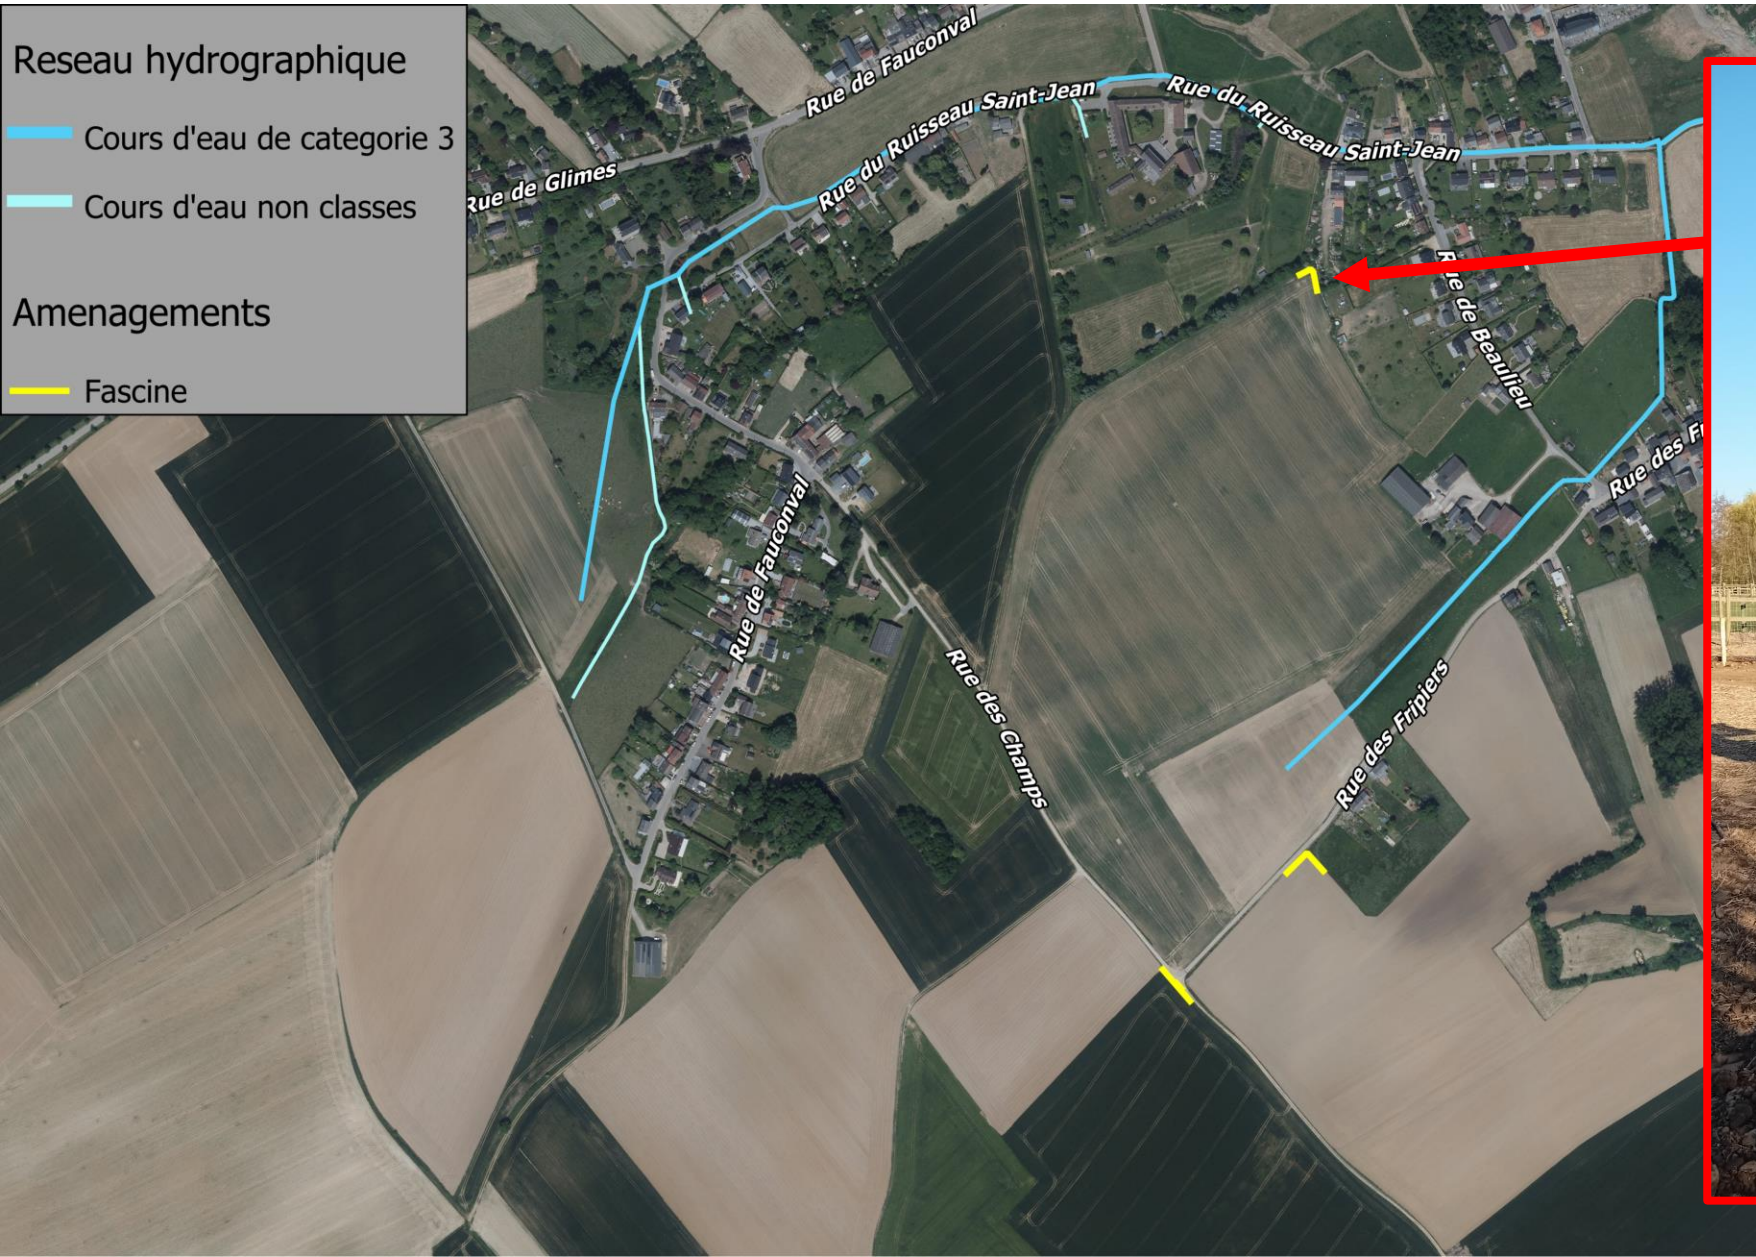

Fascine en coin de champ
Photo lors de la mise en place
rue du Ruisseau Saint-Jean



Localisation et photos des fascines déjà installées

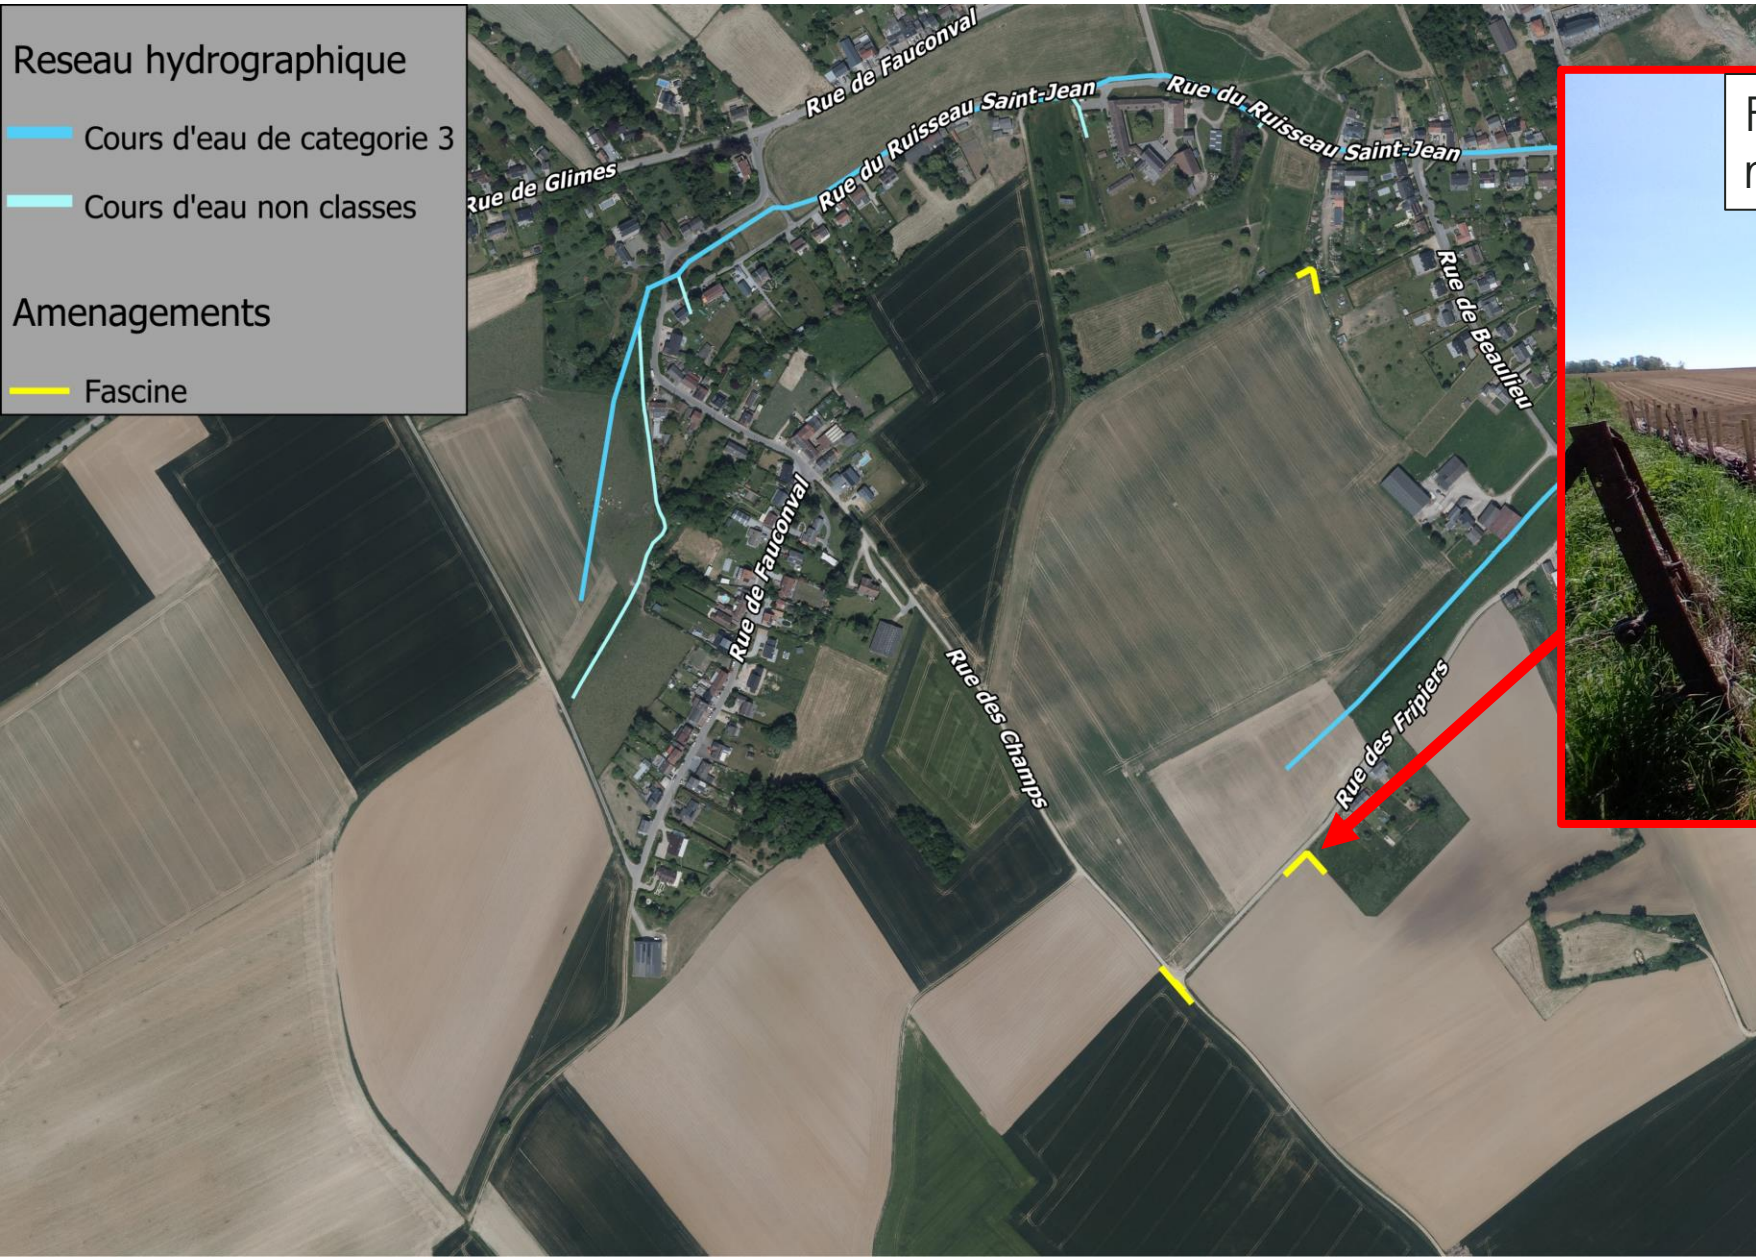

Fascine en coin de champ
rue des Fripiers




Localisation et photos des fascines déjà installées



Fascines en bordure de champ
Croisement rue des Champs /
rue des Fripiers



Premières pistes pour une/des zone(s) de rétention

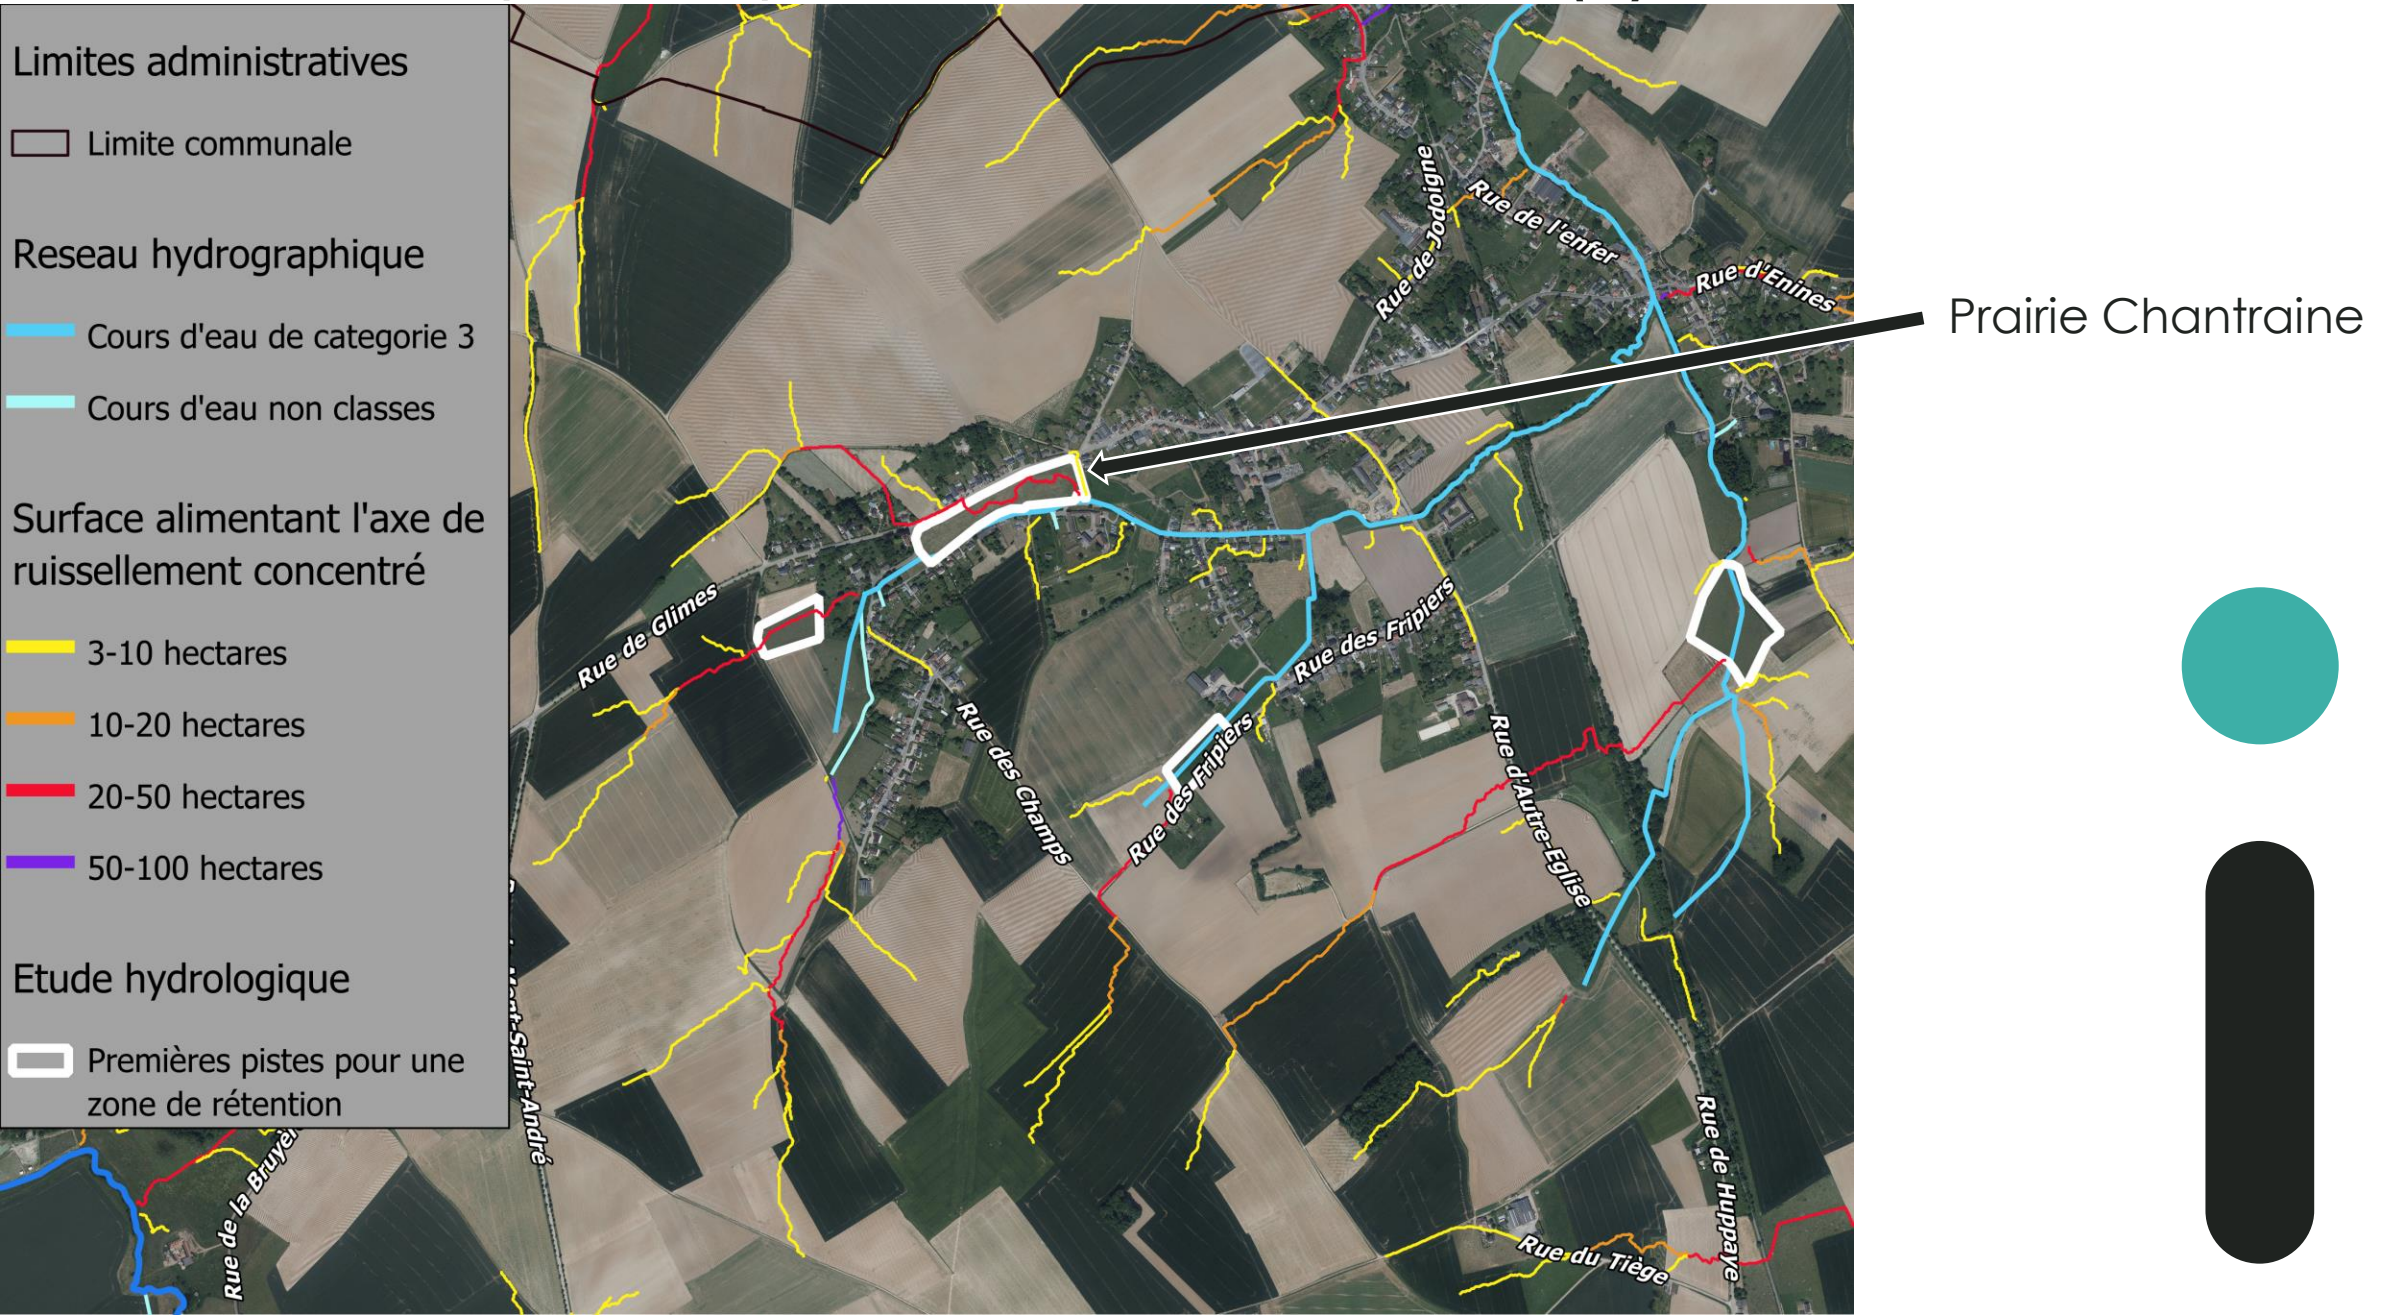



Ramillies

Administration Communale

Avenue des Déportés, 48 | B-1367 Ramillies

www.ramillies.be